



Фасад Б-А

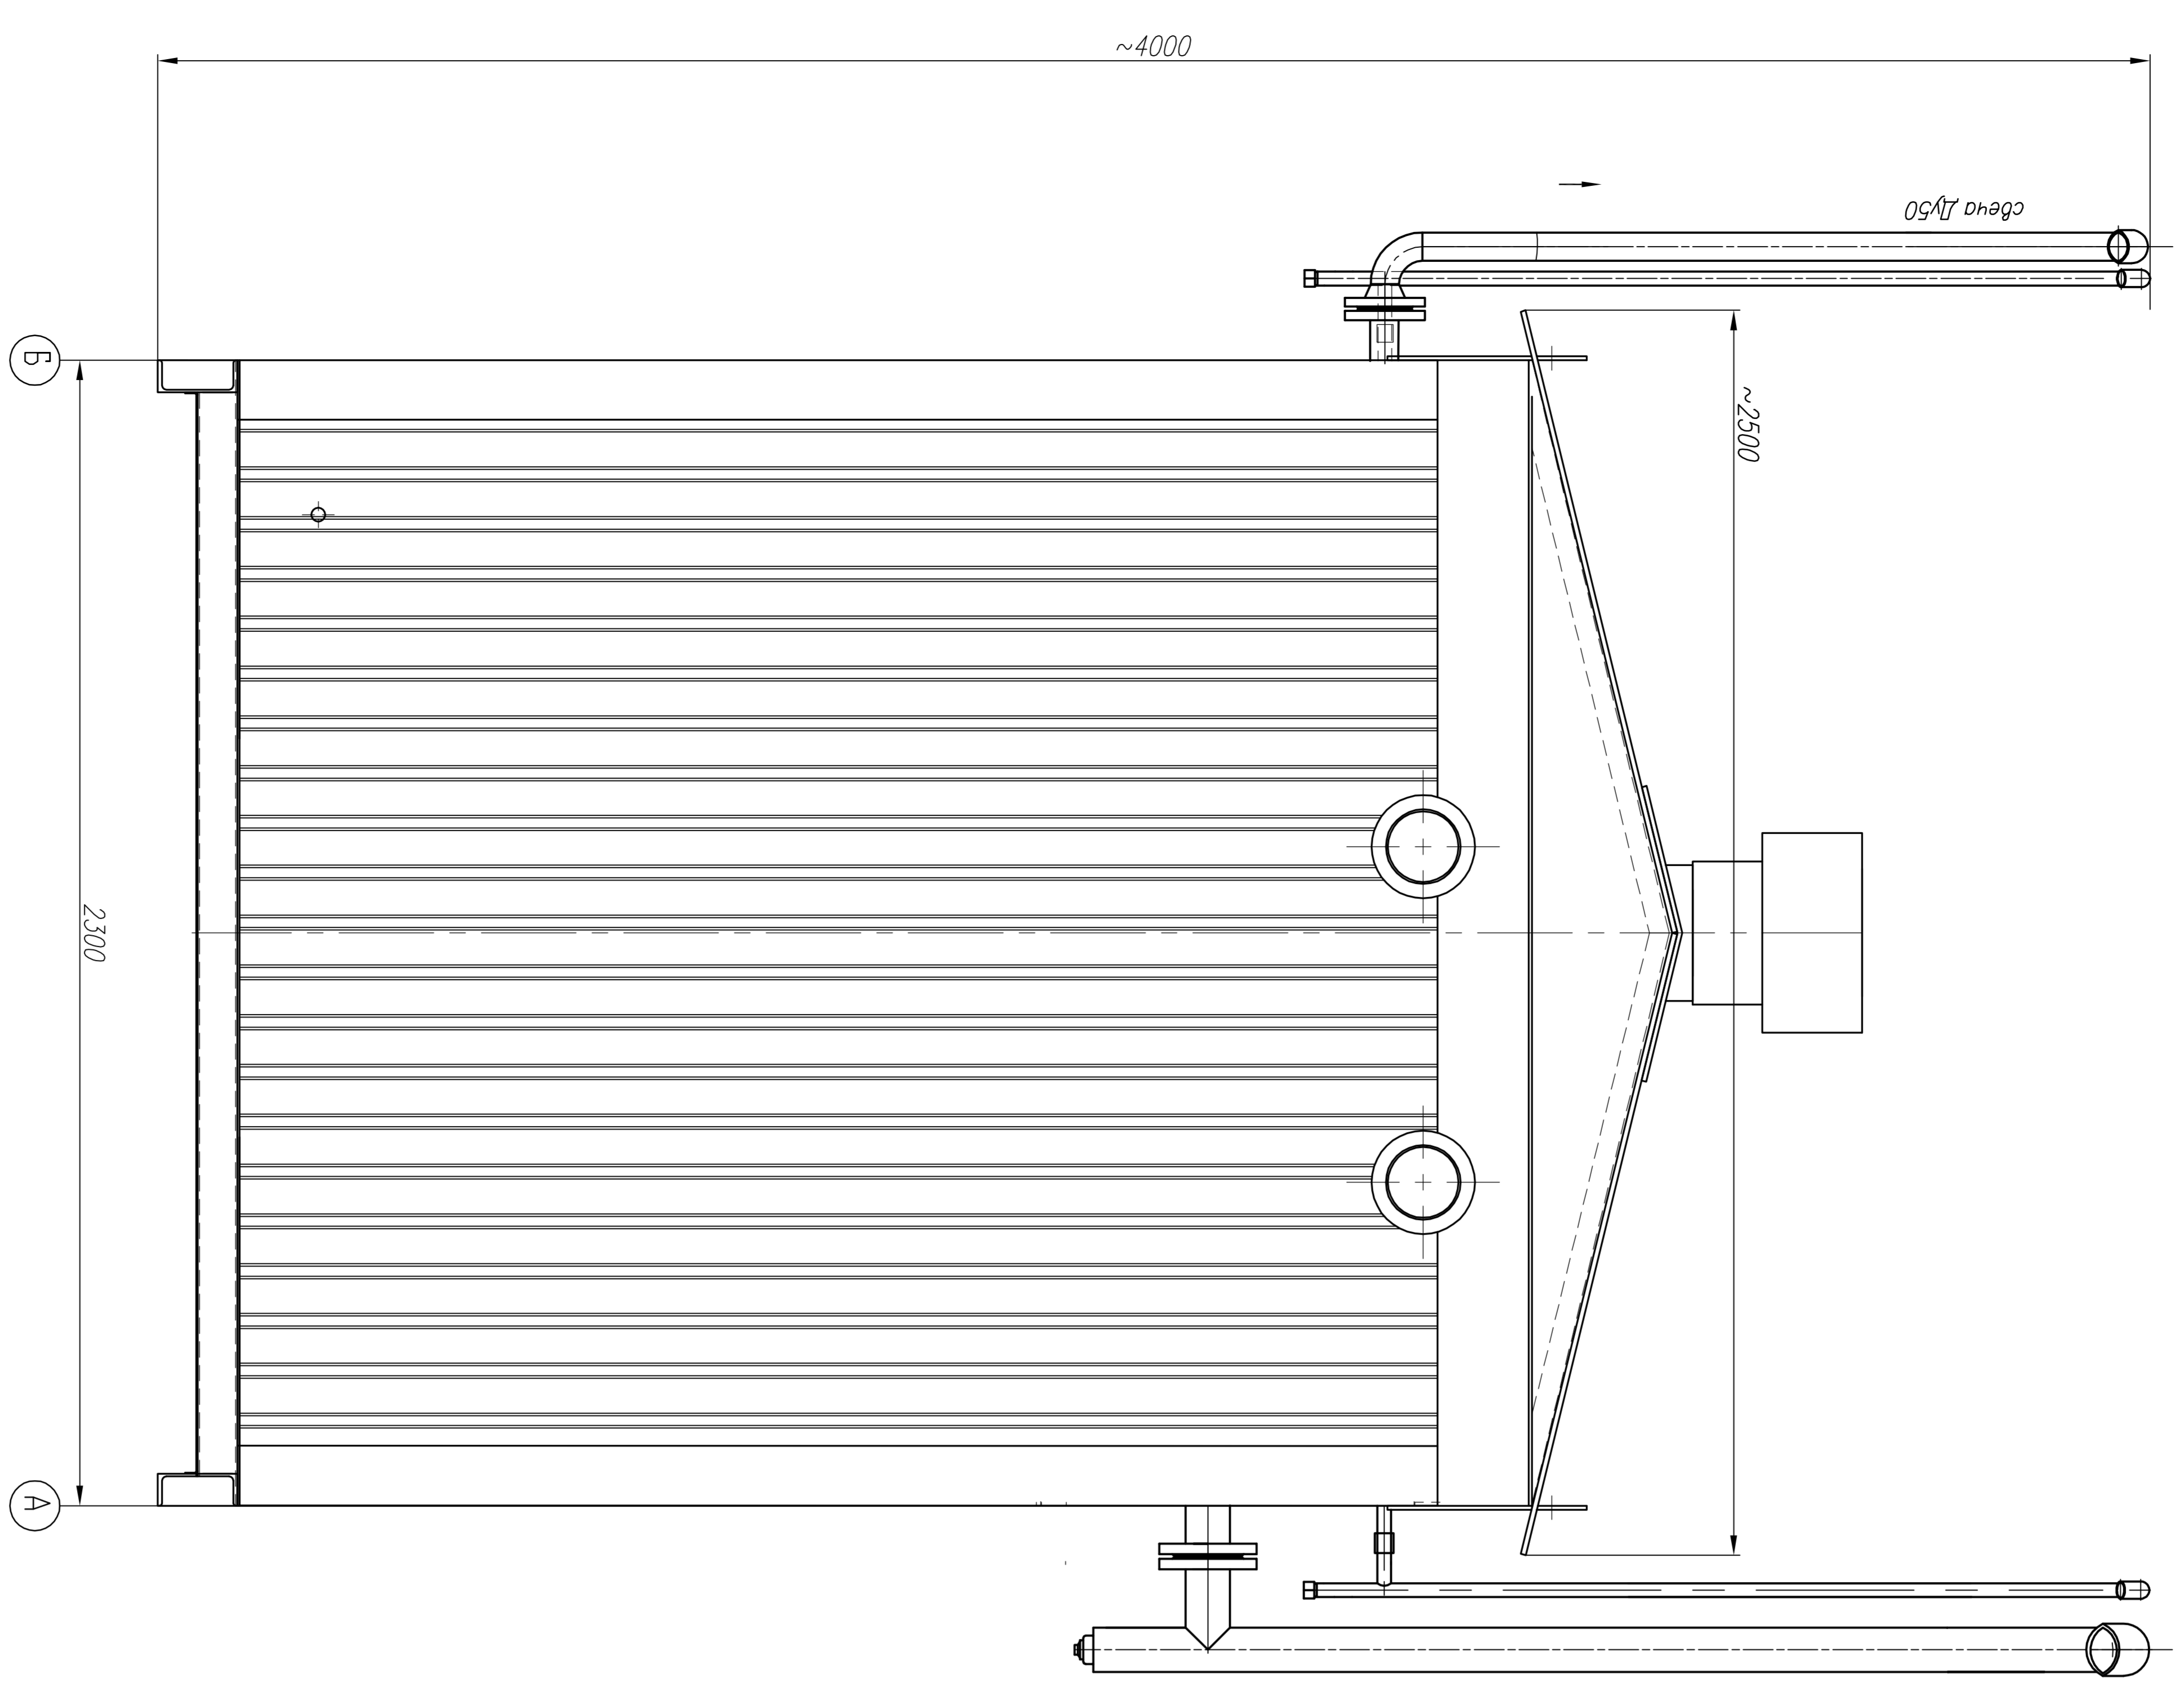

Фасад 1-2

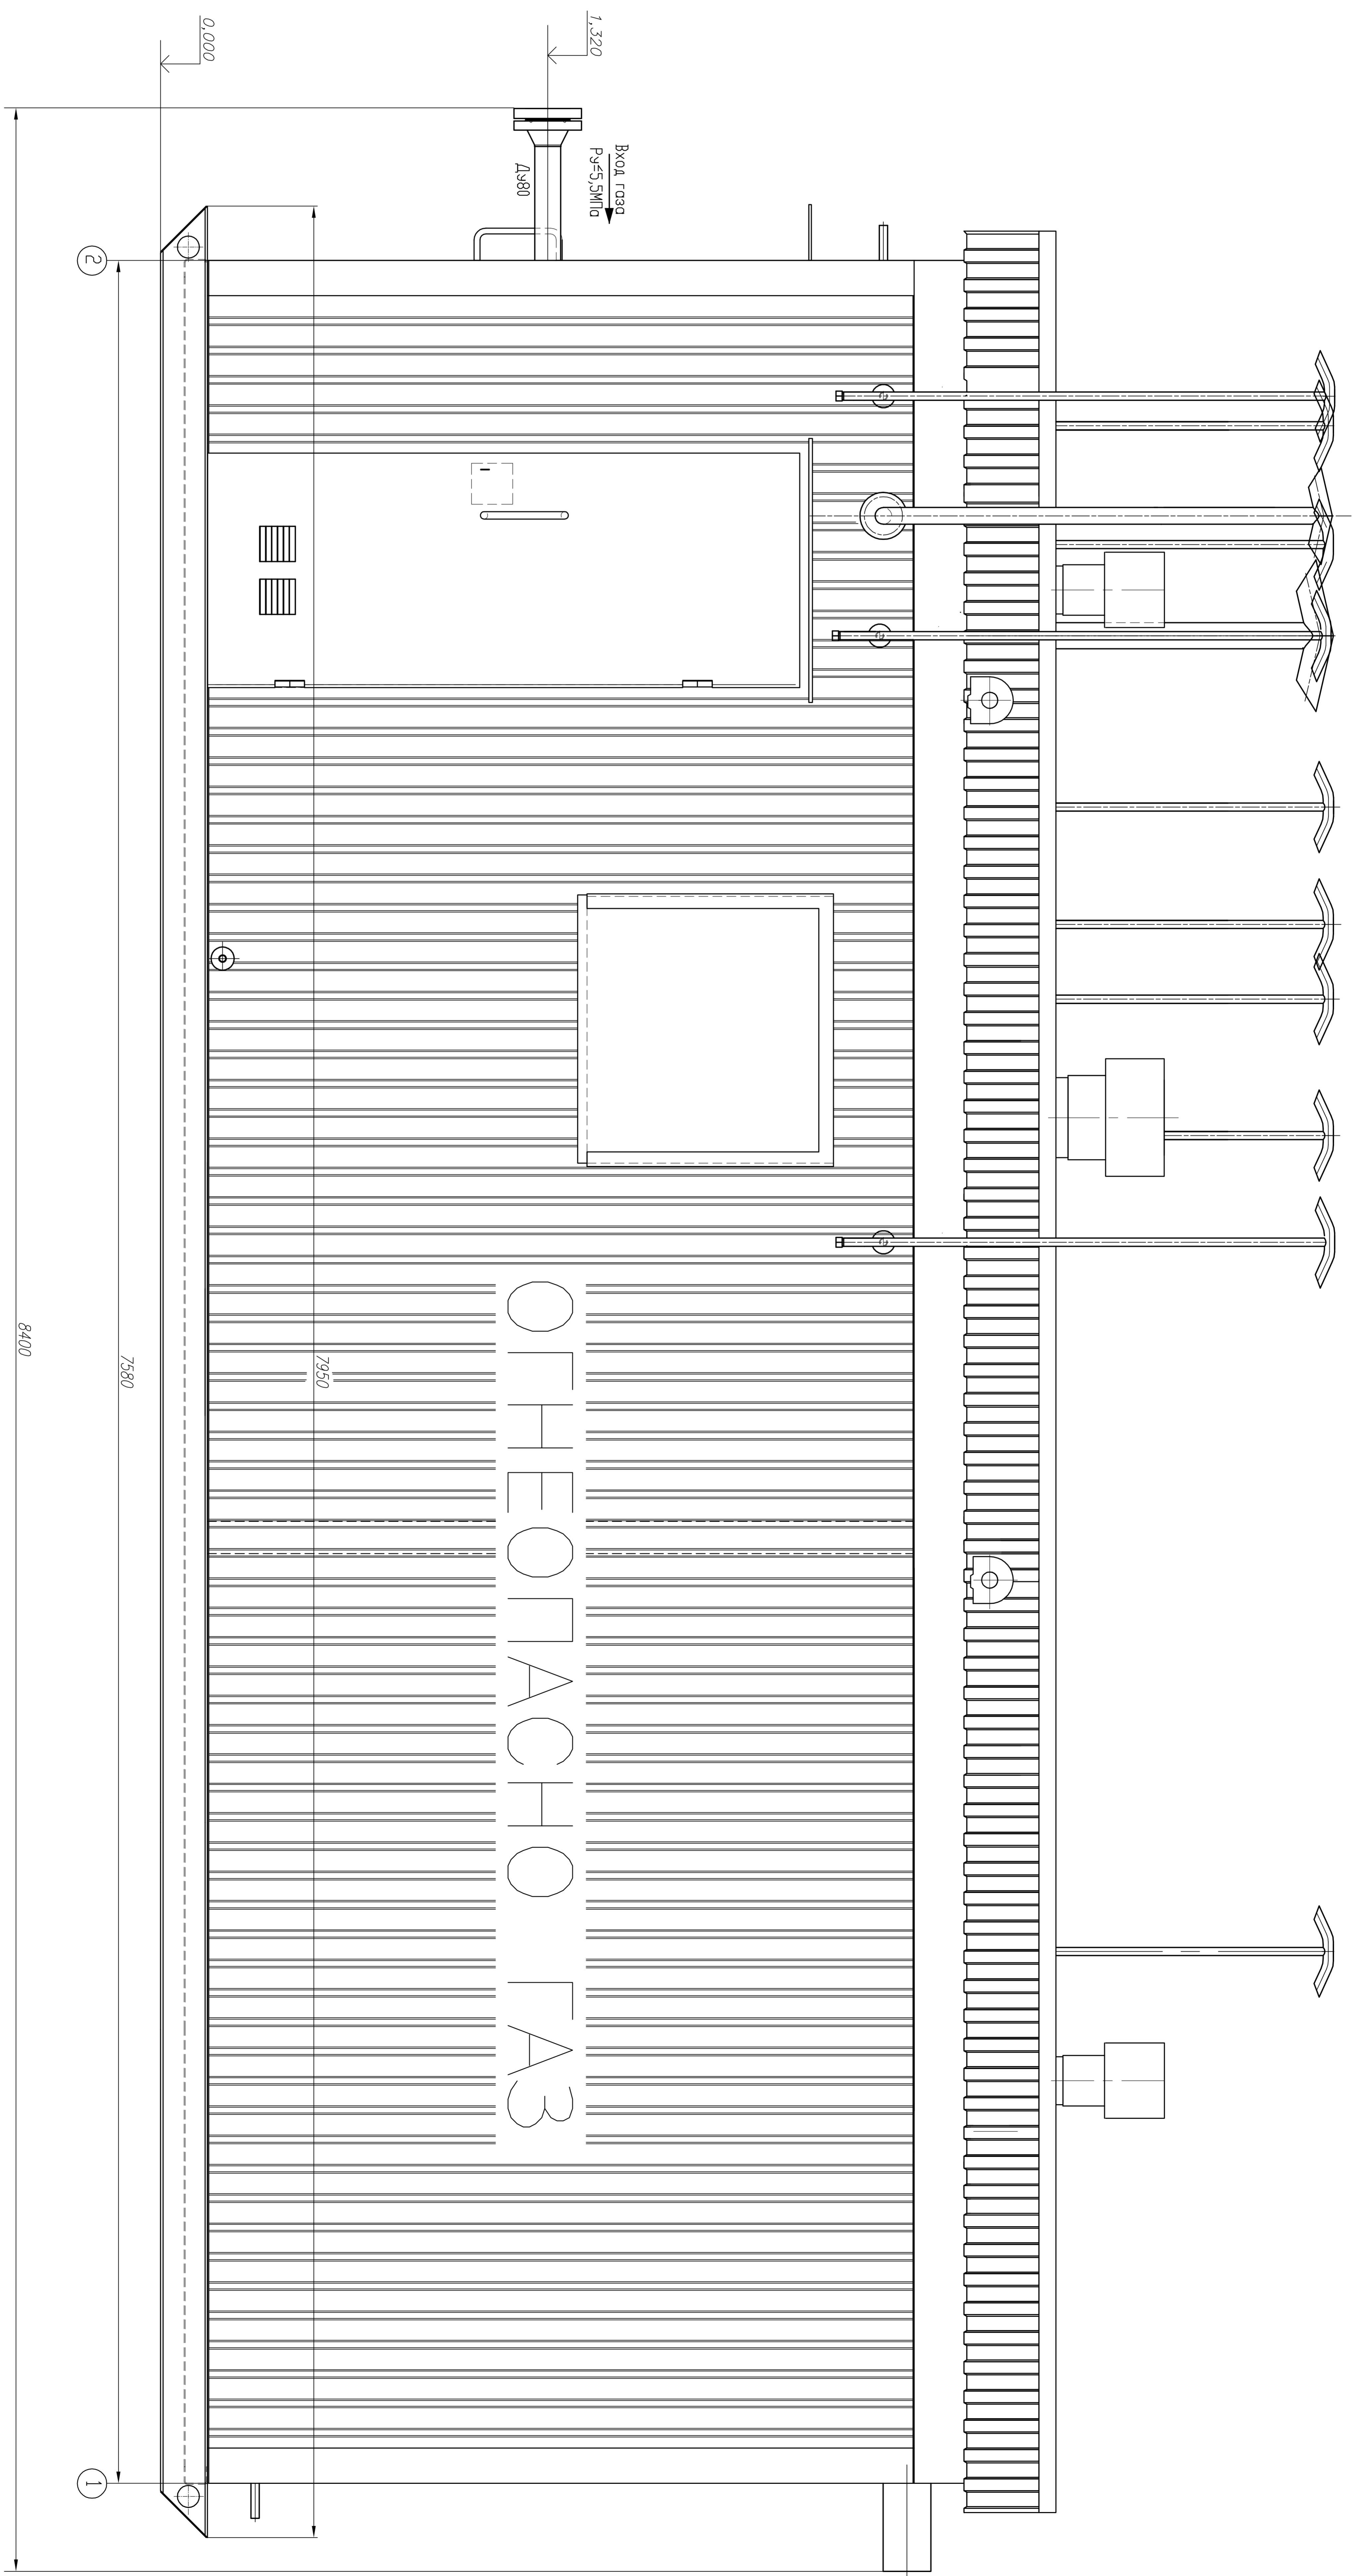

№	Изм.	Дата	Кто	Что	№	Изм.	Дата	Кто	Что
1									
2									
3									
4									
5									
6									
7									
8									

01-2014 ГД
 Внутренняя отделка стен газопроводов ГАЗ
 ООО "СНП" ГАЗ
 Проект 232