


№№	Обозначение	Наименование	Кол.
1	СВ-7-150/100-167-Г-С3	Фильтр-сепаратор	1
2	ТВ-80/10-35	Теплообменник	1
3	ГРГ-Г-150.01	Корректор Ду150 Turbo-Flow	1
4	БРМ-100/50	Регулятор давления газа	2
5		Комел газовой	2
6	11лсб5л	Кран шаровый штуцерно-ниппельн. под приварку Ду32; Ру16,0МПа	1
7	11лсб45л	Кран с пневмоприводом приварной Ду80; Ру16,0МПа	3
8	АМ.ЛП1.150	Кран шаровый с регулятором приварной Ду150	1
9	СПЛЖ 4Р-50-16(8-20)	Клапан предохранительный сбросной	2
10	11лсб0л7	Кран шаровый под приварку Ду50; Ру16,0МПа	2
11	11лсб0л7	Кран шаровый под приварку Ду80; Ру16,0МПа	4
12		Кран регулируемый фланцевый Ду80; Ру10,0МПа	1
13	11лсб0л7	Кран шаровый под приварку Ду100; Ру16,0МПа	2
14		Кран трехходовой фланцевый Ду50	1
15	11лсб5л	Кран шаровый штуцерно-ниппельн. под приварку Ду15; Ру16,0МПа	15
16	11лсб5л	Кран шаровый штуцерно-ниппельн. под приварку Ду20; Ру16,0МПа	5
17		Эжектор газа	1
18		Счетчик газа	1
19		Манометр	2
20		Гильза под термодатчик	2
21	РДГД-20М-1,2	Регулятор давления газа	2
22		Манометр	3
23		Нипромер	1
24	МВ	Вентиль манометрический	2
25	ГШК20	Кран шаровый штуцерный под приварку Ду20	4
26	ГШК32	Кран шаровый штуцерный под приварку Ду32	2
27	ГШК15	Кран шаровый штуцерный под приварку DN15	3
28	ГШК25	Кран шаровый штуцерный под приварку DN25	2
29	VE-РАСКО-НО	Кран ключичный для манометра	4
30	11641п3	Кран шаровый штуцерный	2
31	ЛКО-50-1	Клапан-отсекатель	2
32	КШТ-50-40	Кран шаровый резьбовой	2
33		Организатор	1

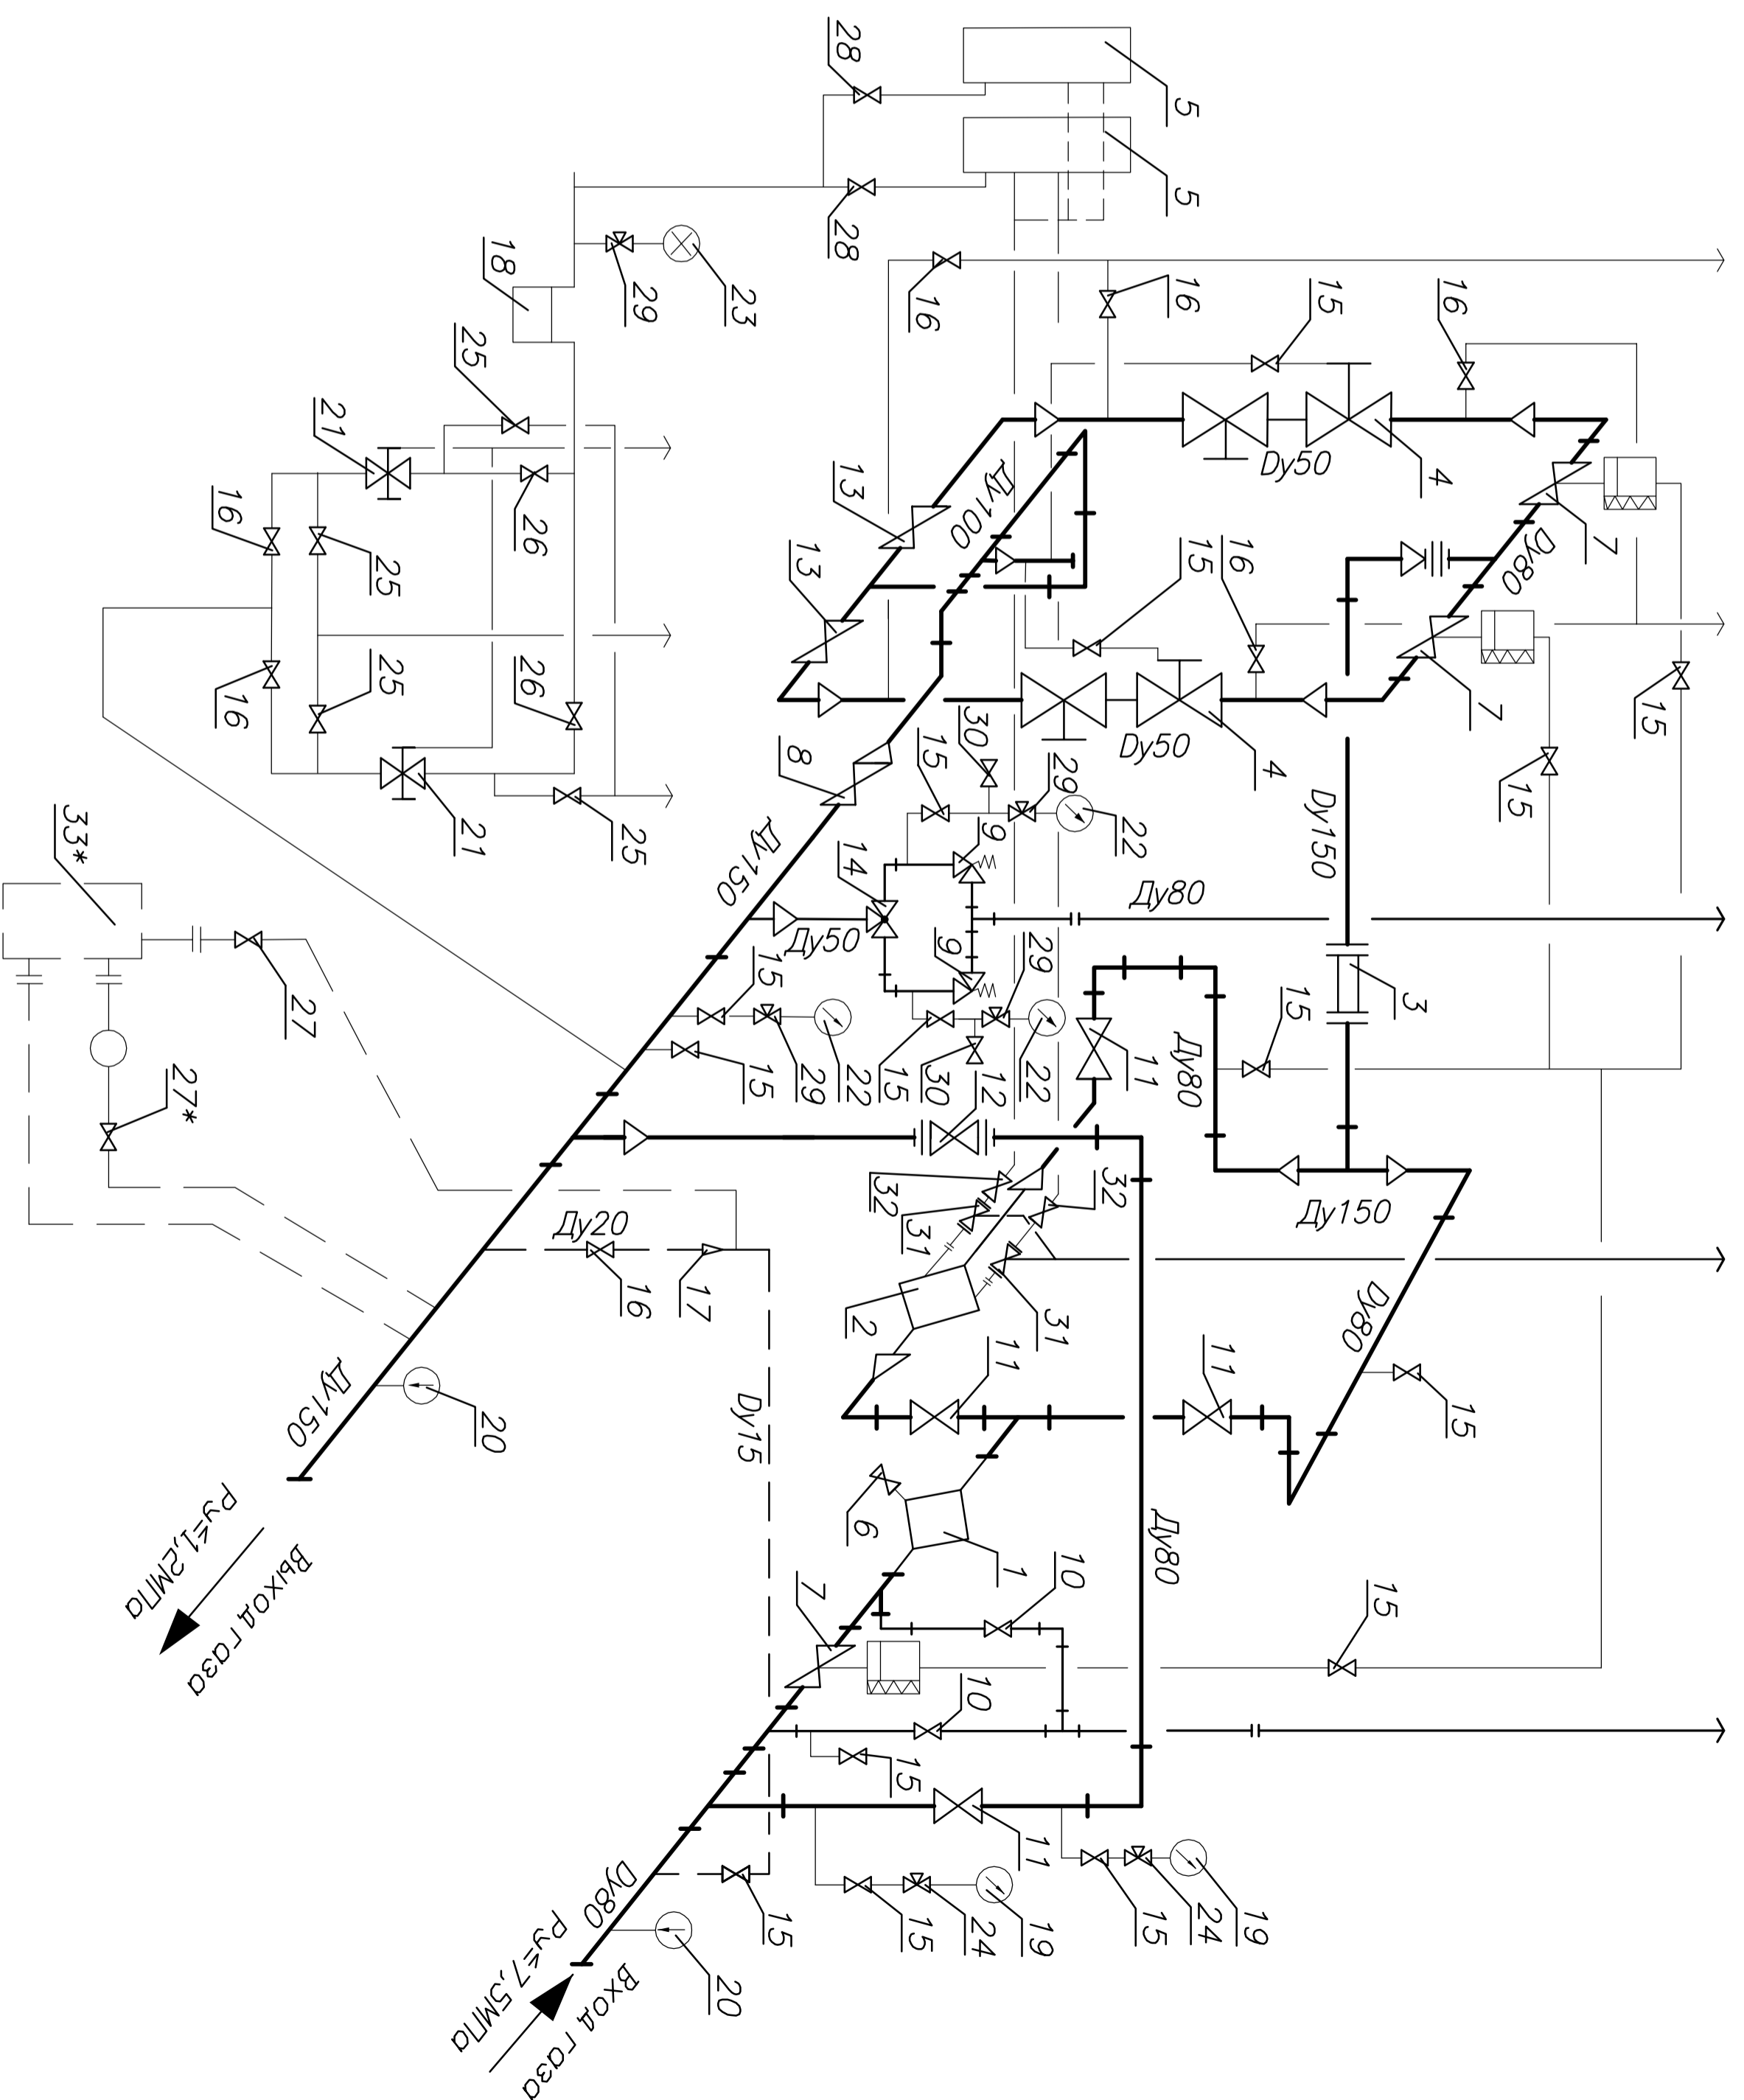

\* Поз. комплектуются

Изм.	Код	Лист	Маск.	Подп.	Дата	Газораспределительная станция	Страница	Лист	Листов
Временный мобильный блок редукторно-регулирующий газа ВМБРТ "Струт"-10-1-(5-5,5)/1,2-У						001-14-ГСВ	000 "ФИРМА ГАЗКОМПЛЕКТ"		
Газораспределительная станция									